



REF: # 10304

CALPE/MORAIRA



INFO

PREIS:	1.699.000 €
TYP EIGENTUM:	Villa
STADT:	Calpe/Moraira
SCHLAFZIMMER:	4
BADEZIMMER:	4
GEBAUT (m2):	430
GRUNDSTÜCK (m2):	1.550
TERRASSE (m2):	-
JAHR:	-
ETAGEN:	-
Nachricht	-



BESCHREIBUNG

NEU GEBAUTE LUXUSVILLA IN CALPE Neubau-Villa in Calpe, in der Nähe des Strandes und Geschäfte, Restaurants und Dienstleistungen, die alle innerhalb von 1 km. Es ist eine ruhige Gegend, wo alle umliegenden Häuser haben große Grundstücke, so dass es große Privatsphäre und Ruhe genießt. Insbesondere hat das Grundstück dieses Projekts auch eine große Größe von 1.550m², es ist flach, mit denen Sie einen großen Garten genießen können. Die Ausrichtung ist nach Süden, und es hat einen offenen Blick auf den "Peñón de Ifach" und man kann ein wenig vom Meer zwischen den Gebäuden sehen. Das Haus hat ein exquisites Design, ebenso wie seine Innenausstattung. Es verfügt über eine Garage, 4 Schlafzimmer, fünf Bäder (eines davon außen) und ein Gäste-WC, einen großen Abstellraum im Keller. Die bebaute Fläche beträgt 430 m² plus 200 m² Terrassen. Der Pool ist 11m und ist mit dem Wasserstand mit der Terrasse überlaufen. Zur

Ausstattung gehören natürlich eine moderne Küche mit Insel und allen Geräten, Klimaanlage von Aerotermia (Fußbodenheizung und Klimaanlage von Conducts), Badmöbel, eingebaute Wandarmaturen, technische LED-Beleuchtung, großformatige Feinsteinzeugböden, kompletter Garten mit automatischer Bewässerungsanlage usw. Der voraussichtliche Fertigstellungstermin ist für das Frühjahr 2023 vorgesehen. Calpe, einer der Orte der La Marina Alta, liegt an der Nordküste der Provinz Alicante, umgeben von den Orten Altea, Benidorm, Teulada-Moraira und Benissa. Calpe bietet eine wunderbare Mischung aus alter valencianischer Kultur und modernen touristischen Einrichtungen. Es ist ein idealer Ausgangspunkt, um die Umgebung zu erkunden oder die vielen Strände zu genießen. Allein in Calpe gibt es drei der schönsten Sandstrände an der Küste. Calpe hat auch zwei Segelclubs: Real Club Náutico de Calpe und Club Náutico de Puerto Blanco. Das Fischerdorf Calpe, das sich zu einem Touristenmagneten entwickelt hat, befindet sich in idealer Lage und ist über die Autobahn A7 und die N332, die von Valencia nach Alicante führt, leicht zu erreichen. Der Flughafen von Alicante ist etwa eine Stunde und der Flughafen von Valencia 1,5 Stunden entfernt.

ENERGETIC CERTIFIED



ANSICHTEN

- Panorama

PARKPLATZ

Garage Anzahl Autos : 1

GARTENTERRASSEN

- offene Terrasse
- Privater Garten

EXTRA


- Stahltür
- Lagerraum





PROYECTO DE VIVIENDA
UNIFAMILIAR AISLADA Y PISCINA


Emplazamiento
E: 1:200

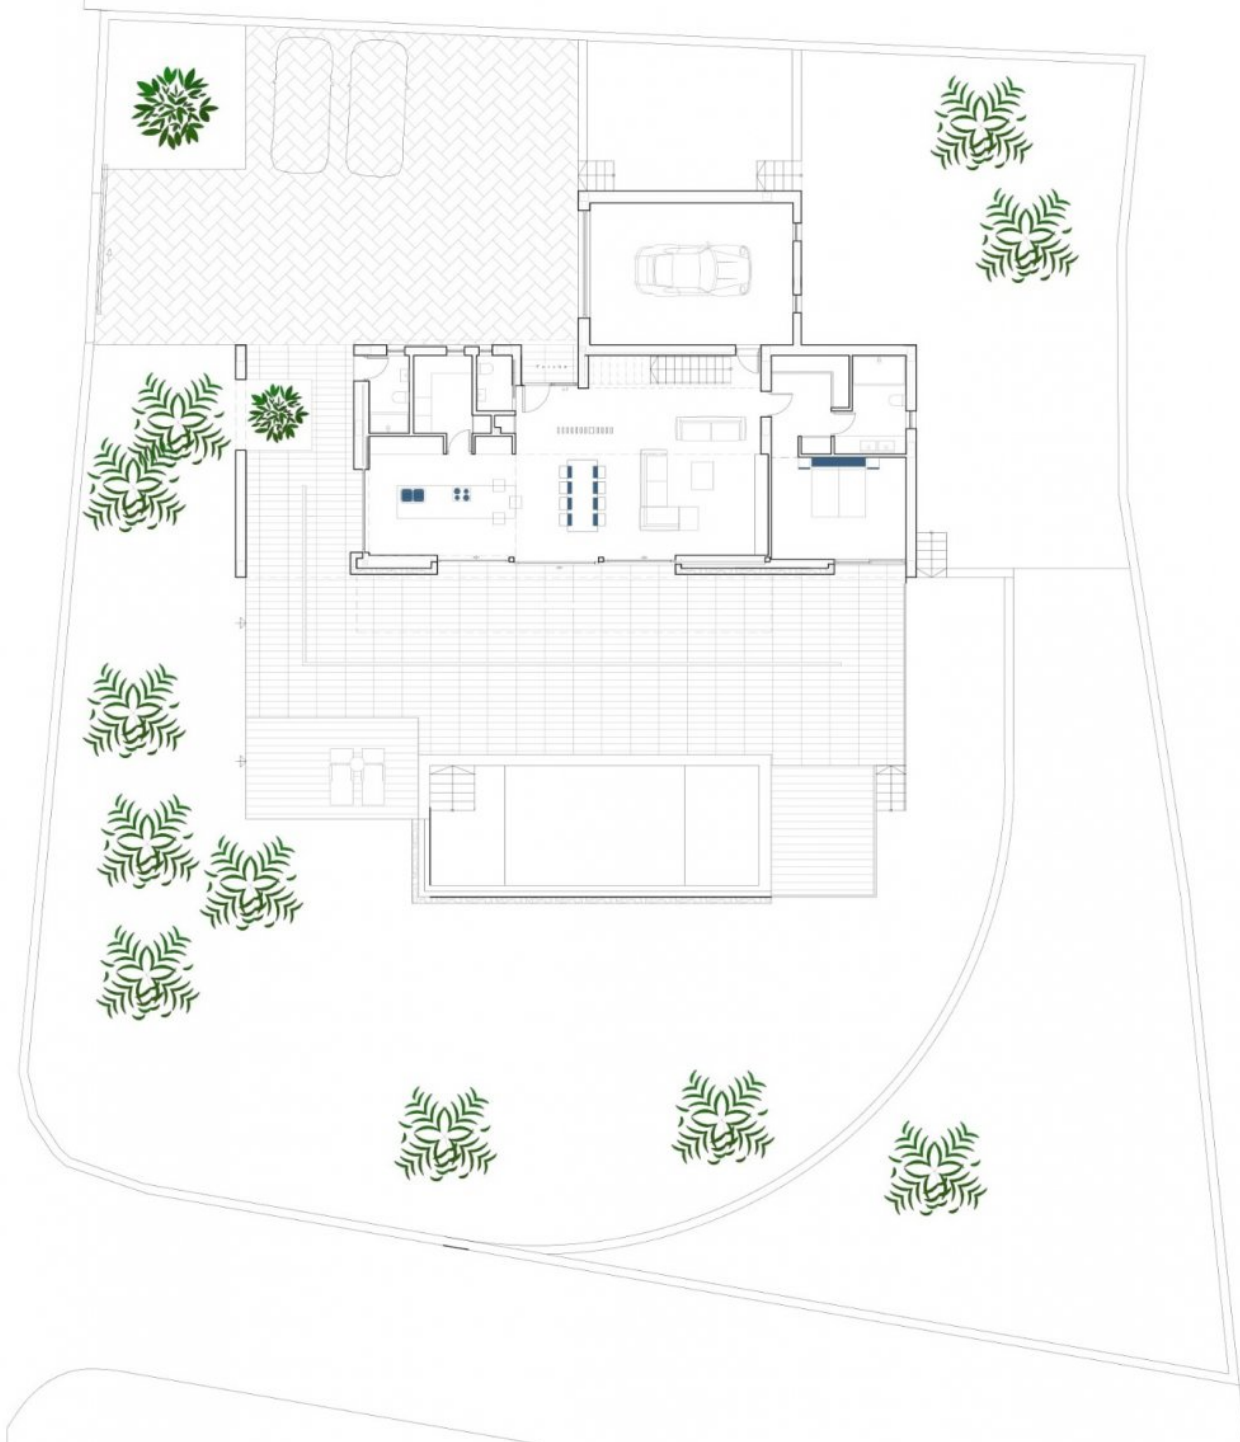

PROYECTO DE VIVIENDA
UNIFAMILIAR AISLADA Y PISCINA

Sol. Parcela 1.535,66 m ²			
Superficies	Construida	Conservable	Ocupación
Planta Semidoble			
Trastero	47,88 m ²	47,88 m ²	9,16 m ²
Depositoria	11,00 m ²	—	11,00 m ²
Depósito	9,87 m ²	—	—
Planta Baja			
Vivienda	137,15 m ²	137,15 m ²	137,15 m ²
Porches	57,91 m ²	57,91 m ²	57,91 m ²
Piscina	44,00 m ²	—	—
Terraza	140,85 m ²	—	—
Garaje	38,41 m ²	38,41 m ²	38,41 m ²
Planta Alta			
Vivienda	105,88 m ²	105,88 m ²	—
Porche	30,27 m ²	30,27 m ²	—
Terrazas	62,96 m ²	—	—
Total	417,50 m ²	253,63 m ²	—
Acceso rodado	167,42 m ²	Sol. Max. (0,30 m ² /m ²) 460,26 m ²	Grat. Max. (25%) 383,9 m ²
Escaleras exteriores	3,60 m ²	—	—


Planta Baja
E: 1:100

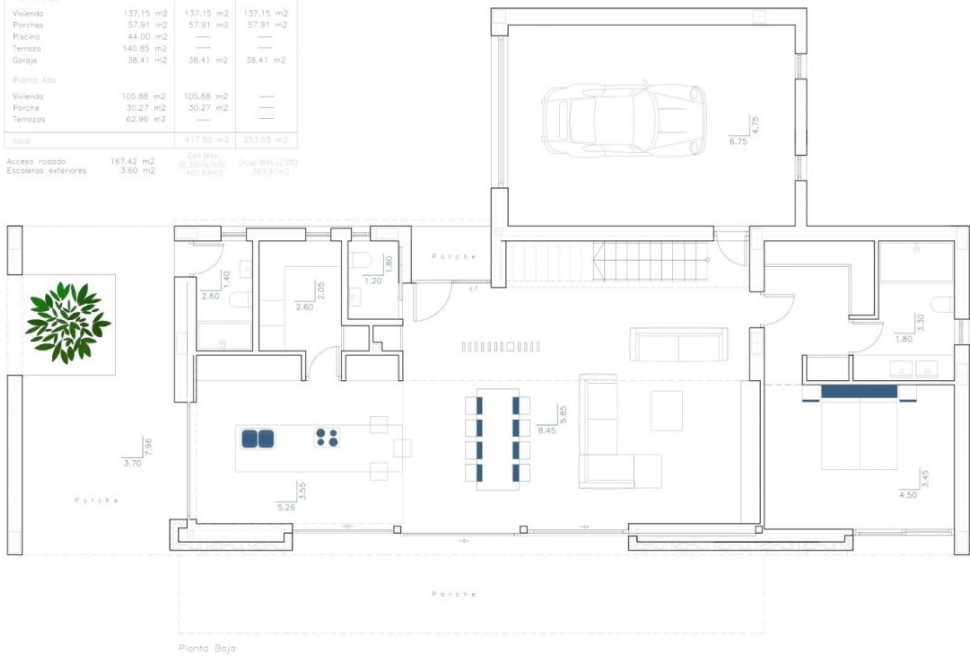

PROYECTO DE VIVIENDA
UNIFAMILIAR AISLADA Y PISCINA

Sol. Parcela 1.535,66 m ²			
Superficies	Construida	Conservable	Ocupación
Planta Semidoble			
Trastero	47,88 m ²	47,88 m ²	9,16 m ²
Depositoria	11,00 m ²	—	11,00 m ²
Depósito	9,87 m ²	—	—
Planta Baja			
Vivienda	137,15 m ²	137,15 m ²	137,15 m ²
Porches	57,91 m ²	57,91 m ²	57,91 m ²
Piscina	44,00 m ²	—	—
Terraza	140,85 m ²	—	—
Garaje	38,41 m ²	38,41 m ²	38,41 m ²
Planta Alta			
Vivienda	105,88 m ²	105,88 m ²	—
Porche	30,27 m ²	30,27 m ²	—
Terrazas	62,96 m ²	—	—
Total	417,50 m ²	253,63 m ²	—
Acceso rodado	167,42 m ²	Sol. Max. (0,30 m ² /m ²) 460,26 m ²	Grat. Max. (25%) 383,9 m ²
Escaleras exteriores	3,60 m ²	—	—


Planta Alta
E: 1:100

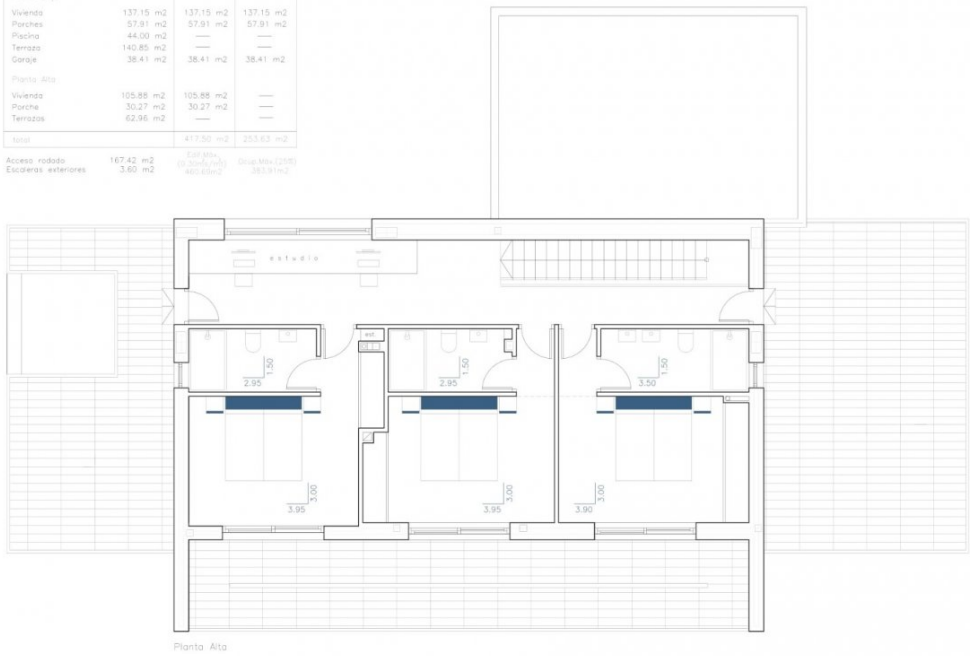

PROYECTO DE VIVIENDA
UNIFAMILIAR AISLADA Y PISCINA

Sop. Parcela		1.525,66 m2	
Superficies	Construibles	Compulsive	Reservadas
Planta Semisótano			
Trastero	47,88 m2	47,88 m2	9,16 m2
Deposición	11,00 m2	—	11,00 m2
Depósito	9,87 m2	—	—
Planta Baja			
Vivienda	137,15 m2	137,15 m2	137,15 m2
Porchos	57,91 m2	57,91 m2	57,91 m2
Piscina	44,00 m2	—	—
Terraza	140,85 m2	—	—
Garaje	38,41 m2	38,41 m2	38,41 m2
Planta Alta			
Vivienda	105,88 m2	105,88 m2	—
Porchos	30,27 m2	30,27 m2	—
Terrazas	62,96 m2	—	—
Total		417,50 m2	255,63 m2
Acceso rodado	167,42 m2	167,42 m2	167,42 m2
Escaleras exteriores	5,60 m2	5,60 m2	5,60 m2

Planta semisótano
E: 1:100

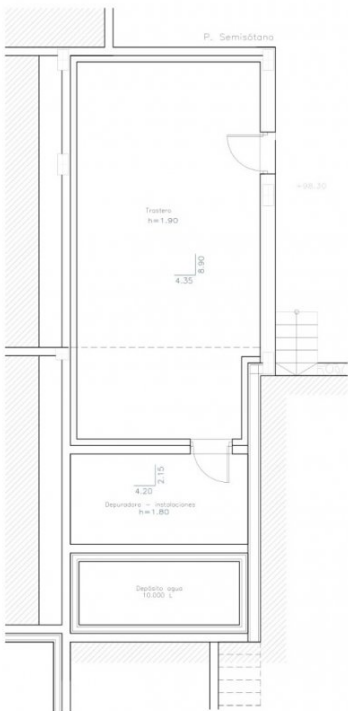





"OUR EXPERIENCE IS YOUR GUARANTEE"