REF: # 12244

ROJALES (BENIMAR)

INFO

PREIS:	355.900 €
TYP EIGENTUM:	Reihenhaus
STADT:	Rojales (Benimar)
SCHLAFZIMMER:	3
BADEZIMMER:	2
GEBAUT (m2):	113
GRUNDSTÜCK (m2):	124
TERRASSE (m2):	31
JAHR:	-
ETAGEN:	-
Nachricht	-

BESCHREIBUNG

NEU GEBAUTE STADTHÄUSER IN ROJALES Neubau einer modernen Wohnanlage mit Reihenhäusern und Doppelhaushälften in Rojales. Eigenschaften hat 3 Schlafzimmer, 2 Bäder, Gäste-WC, offene Küche mit Wohnbereich und direktem Zugang zur Terrasse, privaten Garten mit dem Parkplatz. Eine Option für eine Sonnenterrasse und einen privaten Pool zu einem Aufpreis. Rojales ist ein schönes Dorf mit allen Dienstleistungen wie Supermärkte, Apotheken, Banken, Restaurants und Naturpark befindet sich ganz in der Nähe. Es gibt 3 Golfplätze in der Nähe und die mit der blauen Flagge ausgezeichneten Strände sind nur eine kurze 10-minütige Autofahrt entfernt, ebenso wie die Wasserparks im nahe gelegenen Rojales und Torrevieja. Die Flughäfen von Alicante und Murcia sind 45 Autominuten entfernt.

ENERGETIC CERTIFIED

ANSICHTEN

- Panorama

KLIMAANLAGE

- Zentral

PARKPLATZ

Parkplatz Anzahl Autos: 1

GARTENTERRASSEN

- umzäunt
- Privater Garten

PROPERTY GALLERY

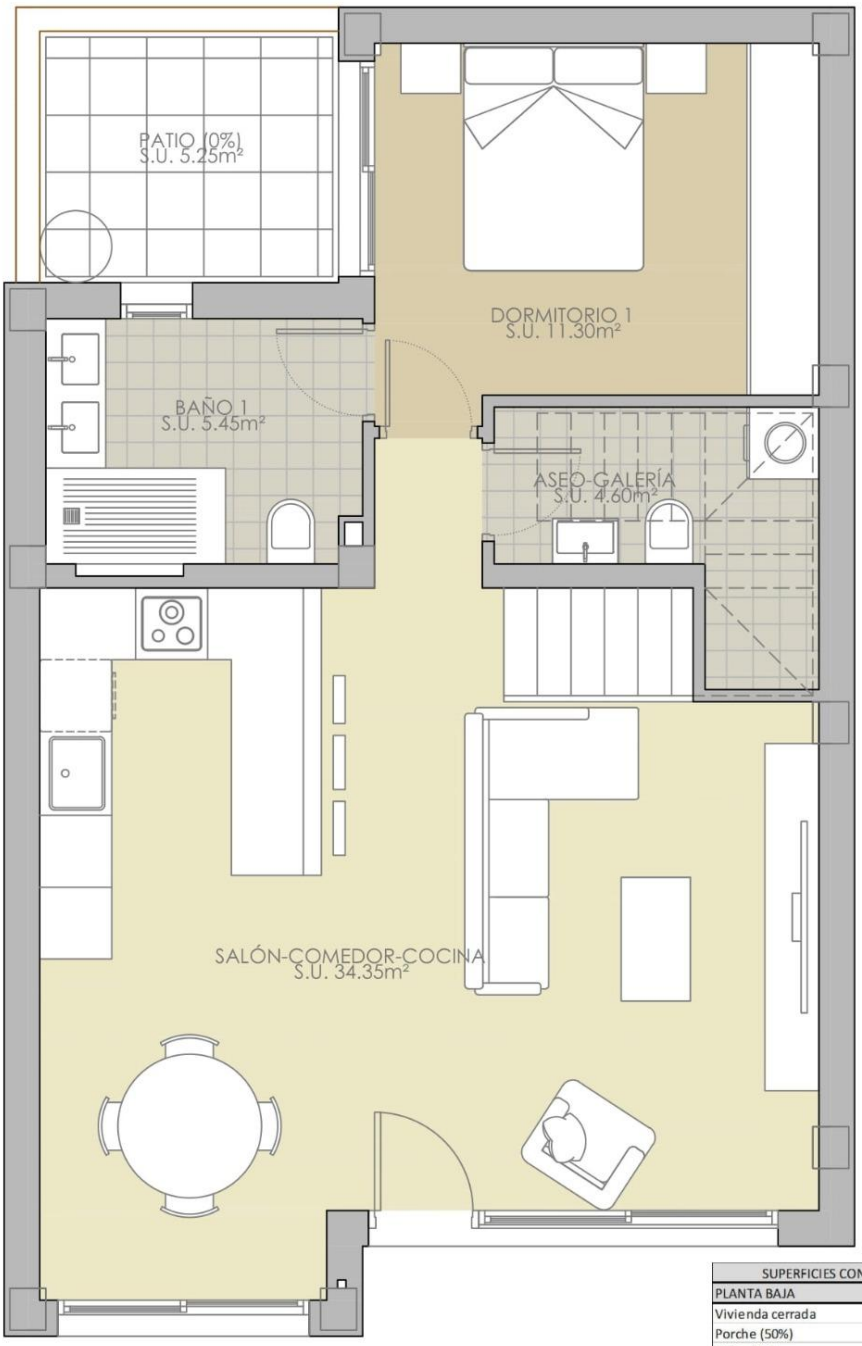

SUPERFICIES CONSTRUIDAS TOTALES	
PLANTA BAJA	
Vivienda cerrada	65,50 m²
Porche (50%)	5,65 m²
Patio (0%)	5,25 m²
PLANTA PISO	
Vivienda cerrada	42,50 m²
Terraza descubierta (0%)	26,80 m²
PLANTA CUBIERTA	
Solarium (0%)	39,00 m²
Escalera ext. (0%)	4,45 m²
TOTAL	113,65 m²

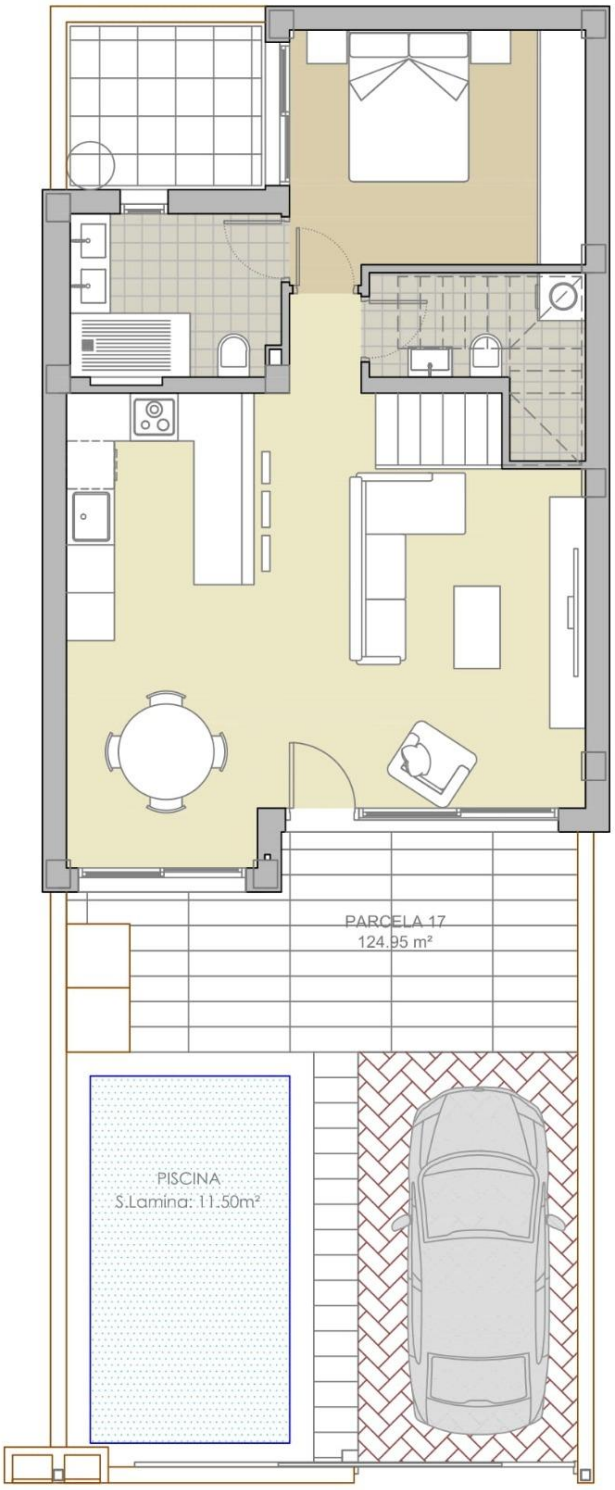

7 VIVIENDAS ADOSADAS CON PISCINA

"PLANOS DE VENTA SIN VALOR CONTRACTUAL"

PARCELA 17

SITUACION:	
C/ DOÑA MARÍA SATORRE 03170 - ROJALES (ALICANTE)	
PROMOTOR :	
PROYECTOS ALBA SALINA, S.L.	
FECHA	ESCALA
JUNIO 2024	1/75

SUPERFICIES CONSTRUIDAS TOTALES	
PLANTA BAJA	
Vivienda cerrada	65,50 m²
Porche (50%)	5,65 m²
Patio (0%)	5,25 m²
PLANTA PISO	
Vivienda cerrada	42,50 m²
Terraza descubierta (0%)	26,80 m²
PLANTA CUBIERTA	
Solarium (0%)	39,00 m²
Escalera ext. (0%)	4,45 m²
TOTAL	113,65 m²

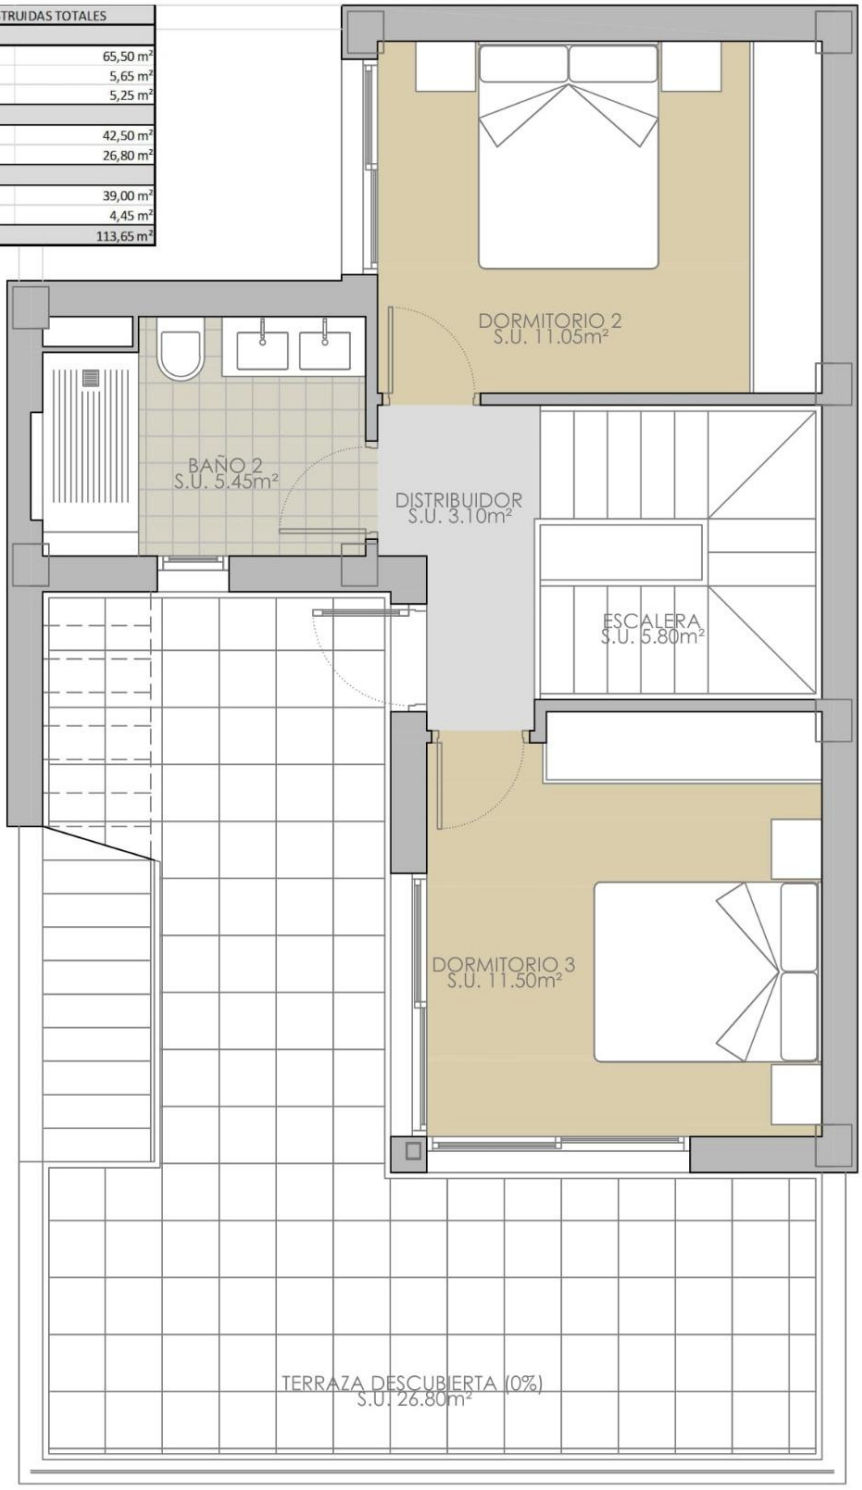

"OUR EXPERIENCE IS YOUR GUARANTEE"