





REF: # 9937

COSTA MURCIA



INFO

PREIS:	280.000 €
TYP EIGENTUM:	Appartment
STADT:	Costa Murcia
SCHLAFZIMMER:	3
BADEZIMMER:	2
GEBAUT (m2):	100
GRUNDSTÜCK (m2):	-
TERRASSE (m2):	-
JAHR:	-
ETAGEN:	-
Nachricht	-

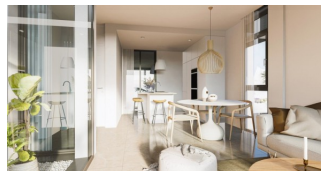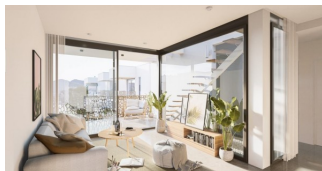

BESCHREIBUNG

NEU GEBaute BUNGALOWWOHNUNGEN IN MAR DE CRISTAL
Diese sichere, geschlossene und exklusive Wohnanlage besteht aus 16 Bungalow-Apartments in Mar de Cristal. Die Bungalows verfügen über 2 und 3 Schlafzimmer, 2 Bäder, eine offene Küche mit Insel, Wohn- und Essbereich. Jedes Hauptschlafzimmer verfügt über ein eigenes Bad und einen begehbaren Kleiderschrank und es gibt ein Gästeschlafzimmer mit Einbauschränken und ein Gäste-Duschbad. Die Bungalows im Erdgeschoss verfügen über große Terrassen und eine kleine private Sonnenterrasse, die Bungalows im Obergeschoss über eine vordere Terrasse und eine große Sonnenterrasse auf dem Dach. Jeder Bungalow verfügt über einen Tiefgaragenstellplatz und einen Abstellraum. Schöne Wohnanlage mit gemeinschaftlichem Garten und 2 Pools. Mar De Cristal ist ein Küstenort in der Mitte der schönen Natur und Naturparks, von denen Sie Fotos hinzugefügt finden. Dies ist einer der schönsten Orte in Spanien und der ganzen Welt. In Mar De Cristal finden Sie einige nette Restaurants und einen Supermarkt. Die netten Restaurants von Los Belones sind nur 2 km entfernt, die 36 km langen Strände von La Manga sind in 5 Minuten mit dem Auto zu erreichen. Das

magische Cabo De Palos und Portman sind nur 5 Autominuten entfernt.
Das große Einkaufszentrum von Cartagena ist weniger als 10
Autominuten entfernt. Der Flughafen Murcia Corvera ist 30 Minuten
entfernt, der Flughafen Alicante 1 Stunde.

ENERGETIC CERTIFIED



ANSICHTEN

- Panorama

GARTENTERRASSEN

- offene Terrasse

EXTRA

- Stahltür
- Lagerraum










3 BEDROOMS / 3 DORMITORIOS	
VIVIENDA BAJO E	
Escala 1/100	
LIVING AREA / SUPERFICIE ÚTIL PROYECTO	100.40 m ²
SOLARIUM / SUPERFICIE ÚTIL SOLARIUM	21.57 m ²
BUILT AREA / SUPERFICIE CONSTRUIDA PROYECTO	124.68 m ²
Available parking place and storage room / Disponible plaza de garaje y trastero	



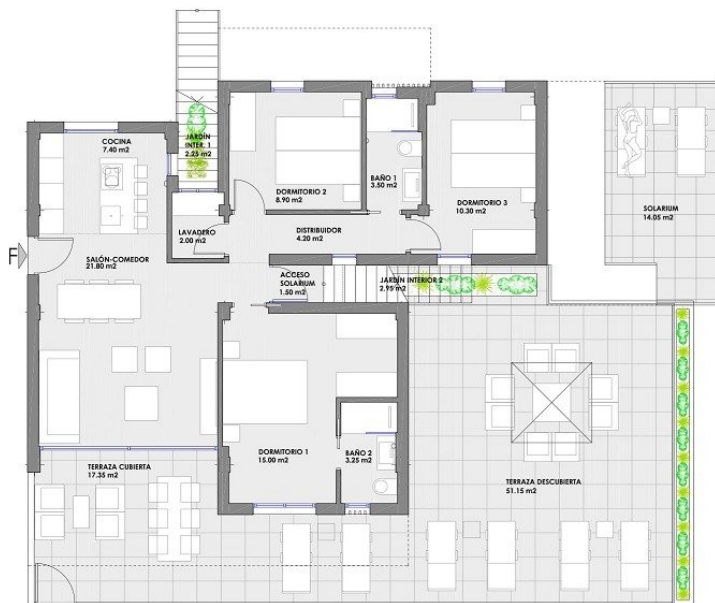


LIVING AREA / SUPERFICIE ÚTIL PROYECTO
SOLARIUM / SUPERFICIE ÚTIL SOLARIUM
BUILT AREA / SUPERFICIE CONSTRUIDA PROYECTO

3 BEDROOMS / 3 DORMITORIOS
VIVIENDA BAJO F


100.40 m²
21.57 m²
126.68 m²

Available parking place and storage room / Disponible plaza de garaje y trastero

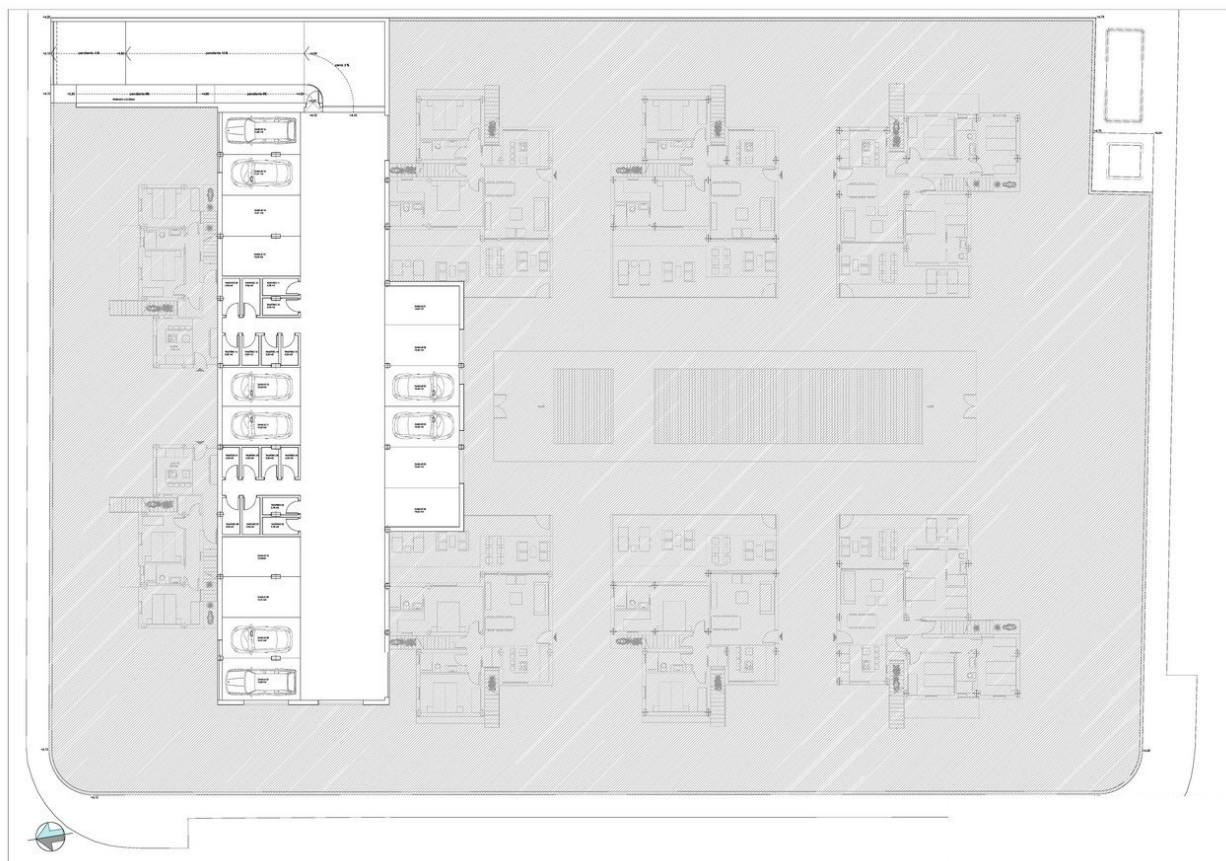





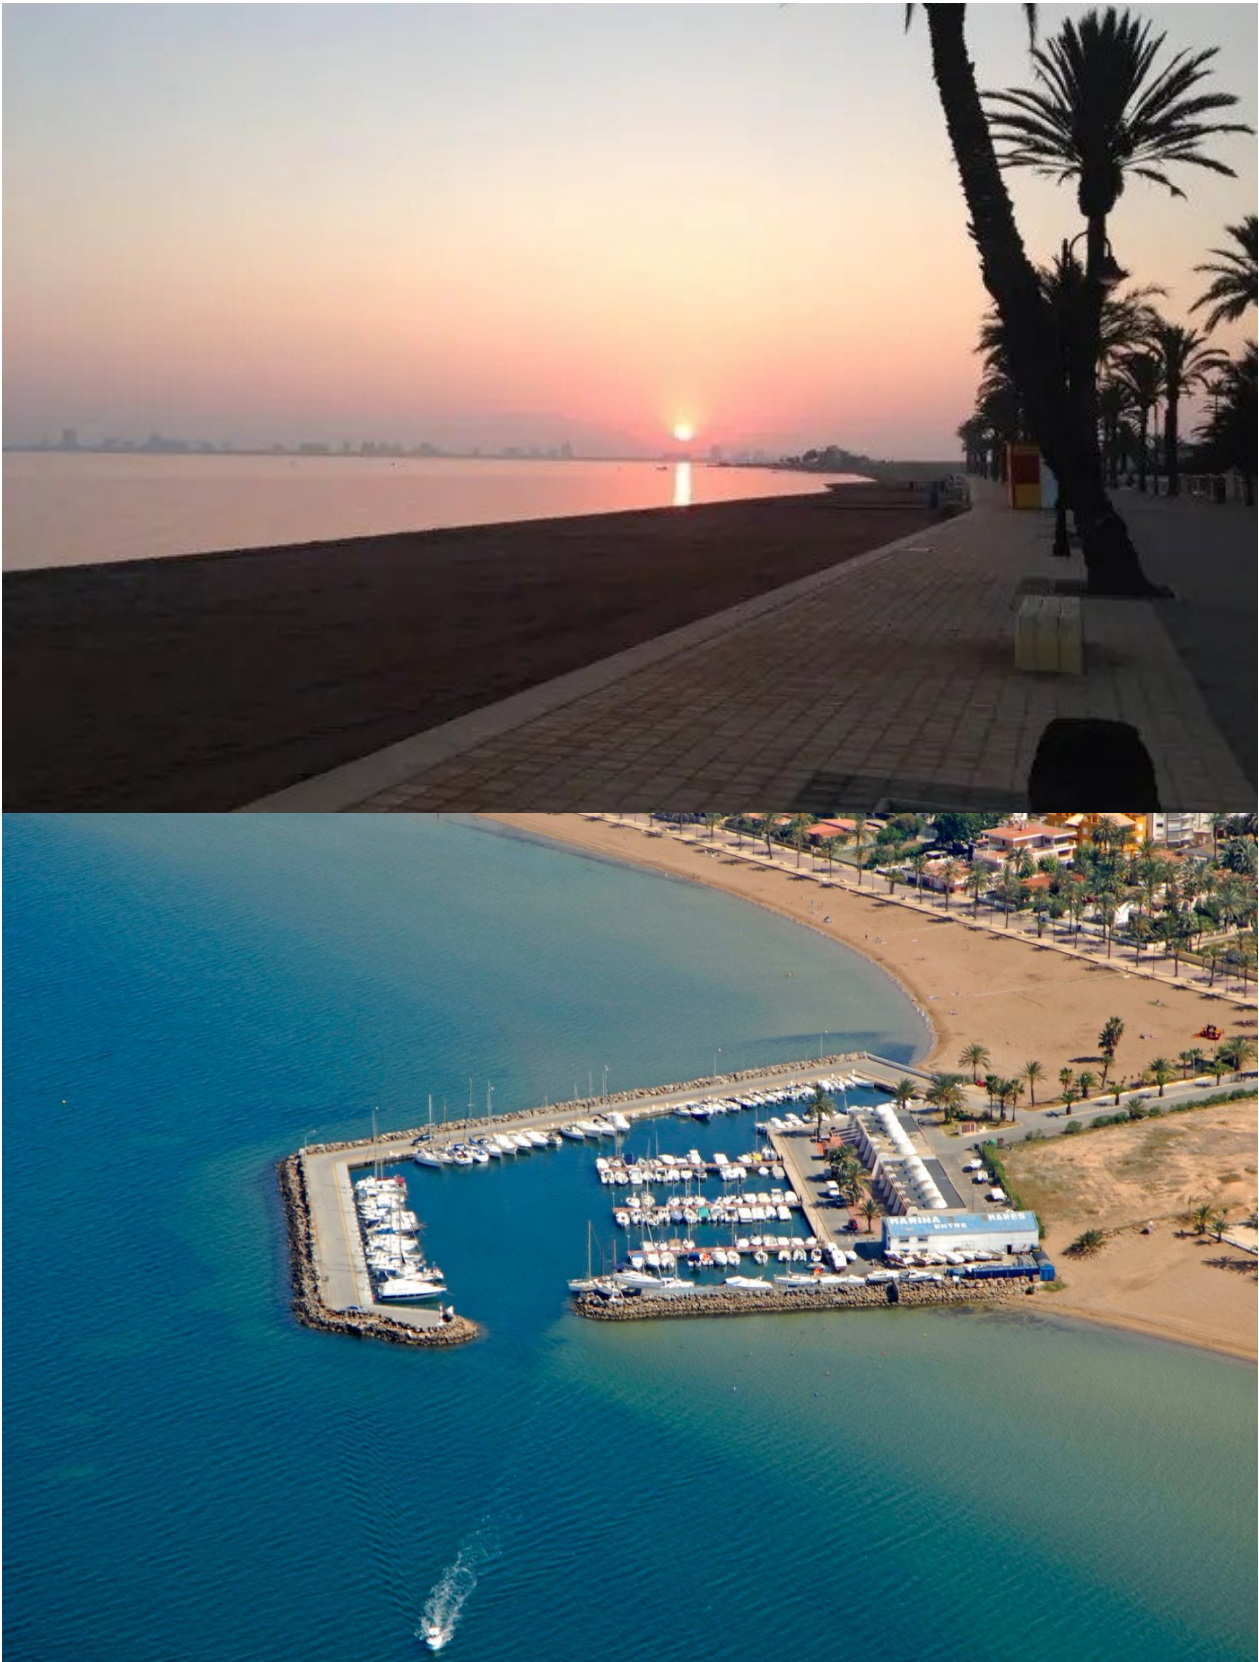

"OUR EXPERIENCE IS YOUR GUARANTEE"